


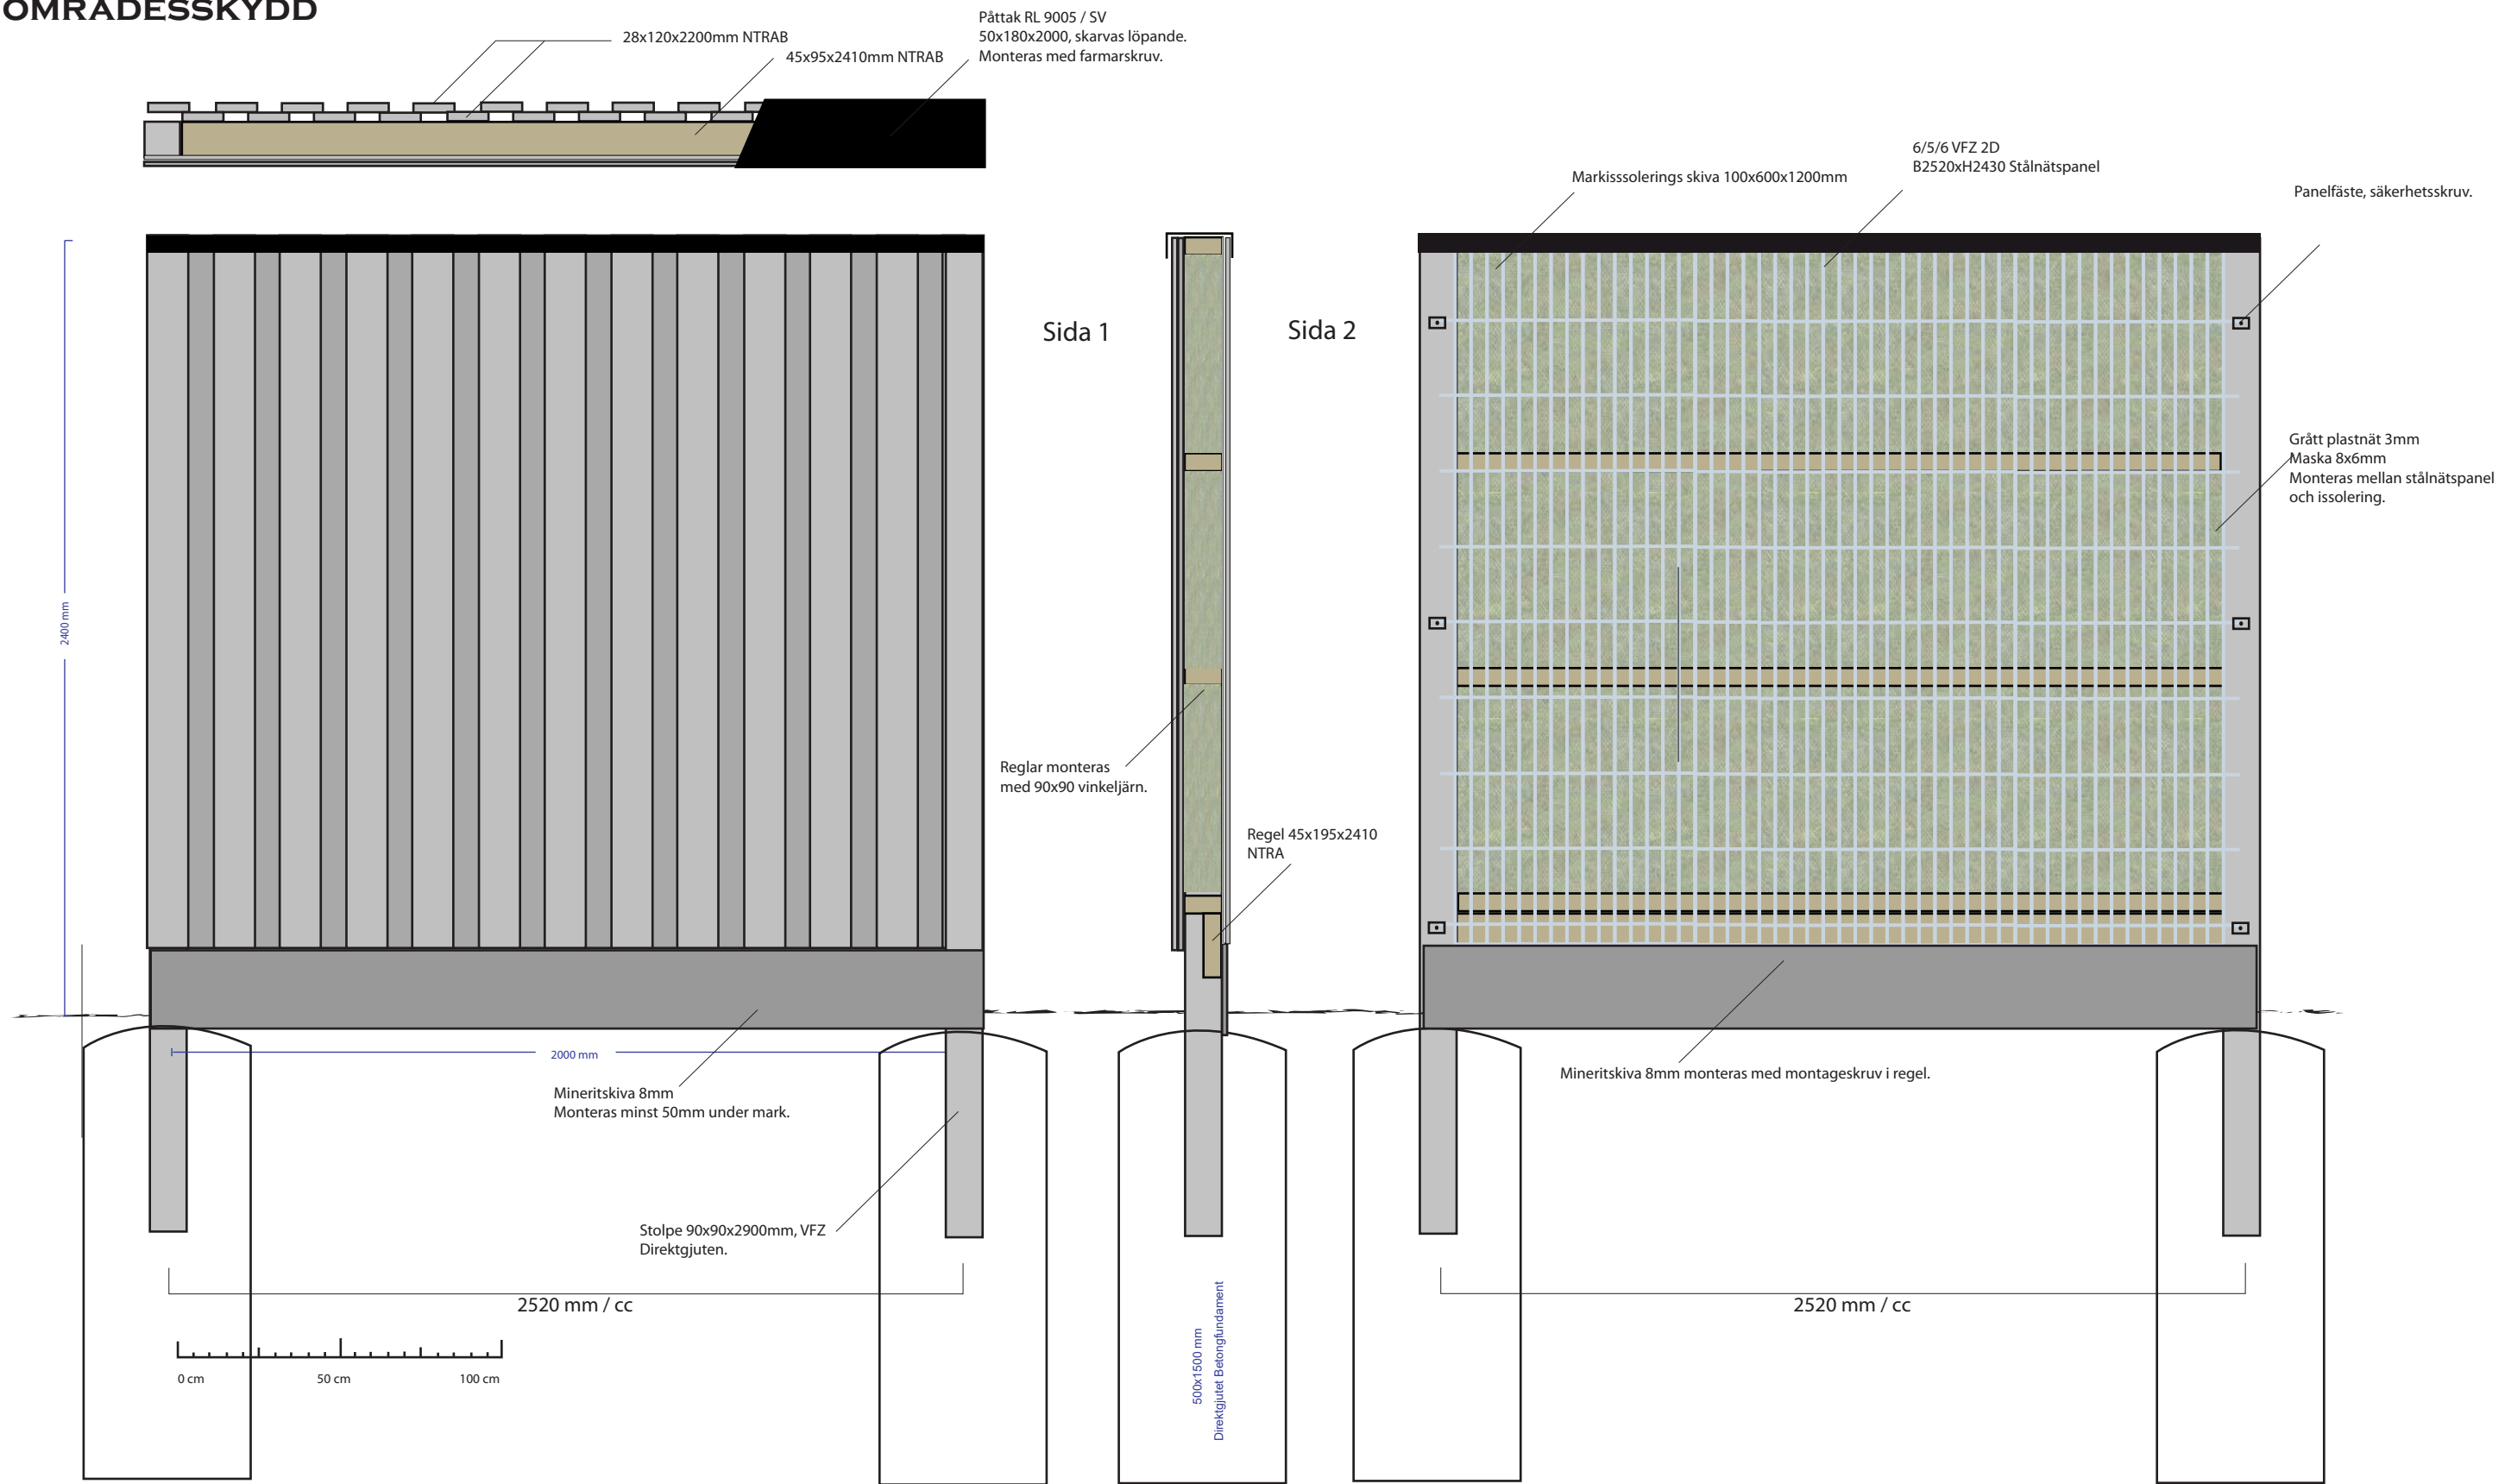

Utförande: - Stål, varmförzinkat enligt SS-EN ISO 1461:2009 klass Fe/Zn 115 - Material plank: NTRAB - PLANK trappas vid behov med 10-30 cm höjdskillnad. - Stålnätspanel med absorbent mot ljudkälla. - Issolering 100mm stenullskärna	Ritningsnummer: 1-001	Skala: 1:200	Klass:
	Modell: AB001	Datum: 2020-03-30	
	Ritad /Konstruerad av: JE	Skandinaviska OMRÅDESSKYDD Kilowattvägen 12 1366 44 Handen 08-500 11 530	
	Leverantör: Skandinaviska Områdesskydd AB		