

Så räknar du fram ditt ingutningsmått

Måtten avser bredden innerkant/ innerkant stolpar.

Ta grindens modell/ bredd (1,2,3 eller 4m) plussa enligt tabell nedan. Olika lås bygger olika mycket.

Ex: en 1m bred enkelgrind med Locinox lås ska gjutas med ett mått innerkant / innerkant stolpar 1120 mm.


Fundament för direktgjutna stolpar:

D: 300mm

C: 800mm



Ingutningsmått gäller även nätade villagrindar.

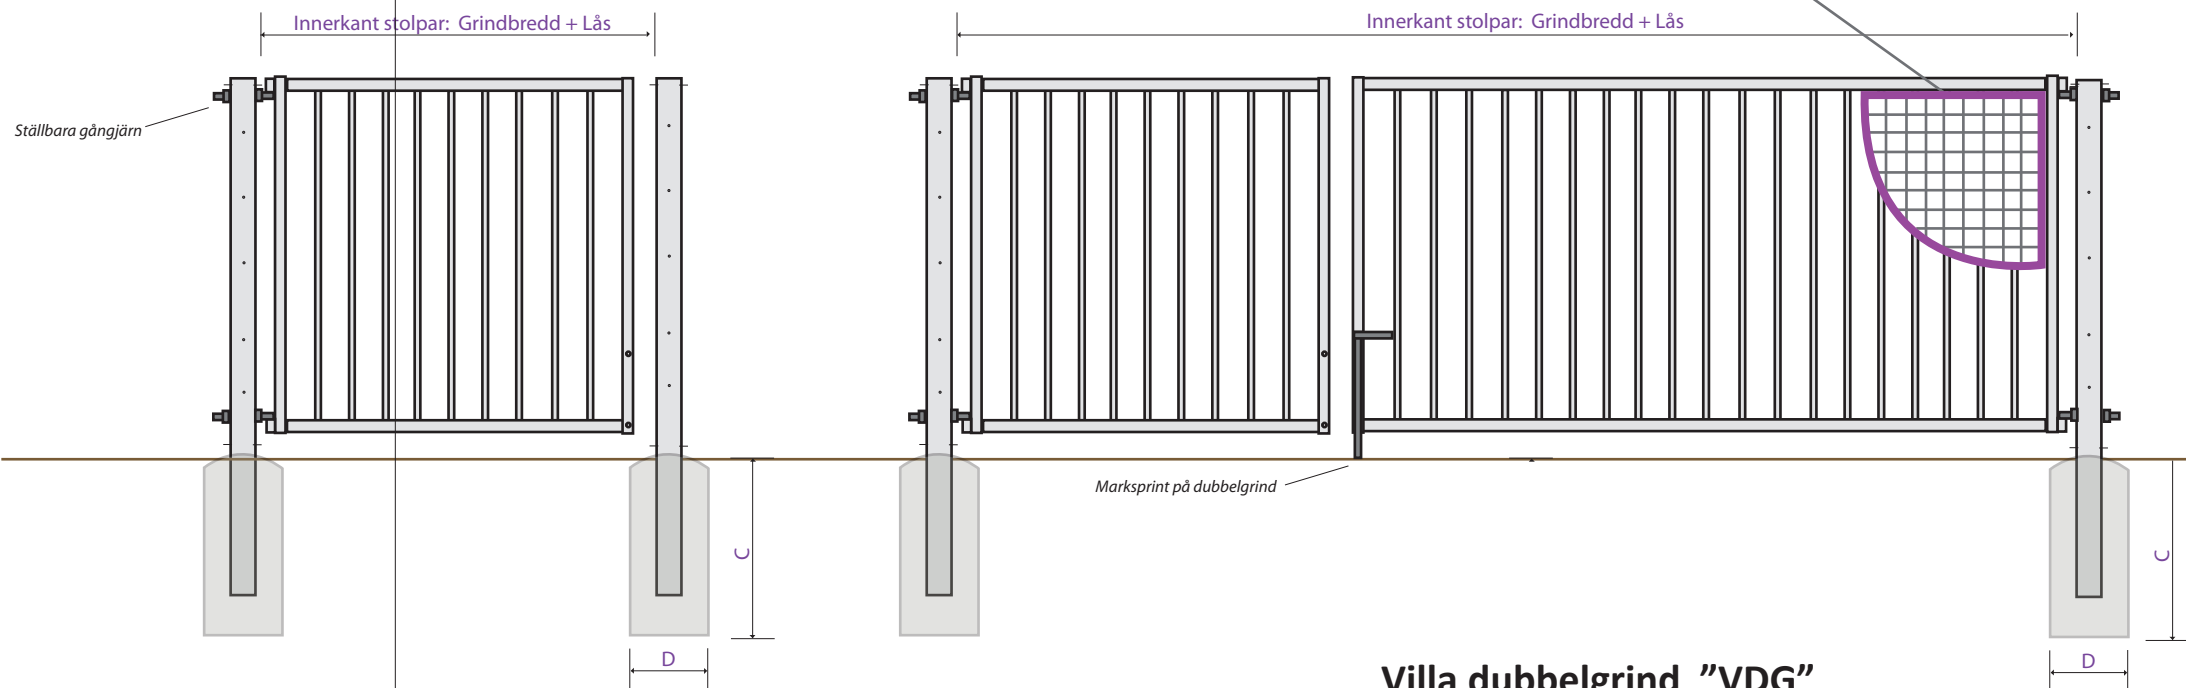

Villa dubbelgrind "VDG"

Villa enkelgrind "VEG"

Grindbredd / Lås:	Locinox	Trycke	Lyfet	Överfalslås
1000 mm "1 blad"	+ 120 mm	+ 155 mm	+ 140 mm	+ 145 mm
2000 mm "1 blad"	+ 120 mm	+ 155 mm	+ 140 mm	+ 145mm

Grindbredd / Lås:	Locinox	Trycke	Lyfet	Överfalslås
2000 mm "1+1"	+ 200 mm	+ 235 mm	+ 220 mm	+ 225 mm
3000 mm "1+2"	+ 200 mm	+ 235 mm	+ 220 mm	+ 225 mm
4000 mm "2+2"	+ 200 mm	+ 235 mm	+ 220 mm	+ 225 mm