
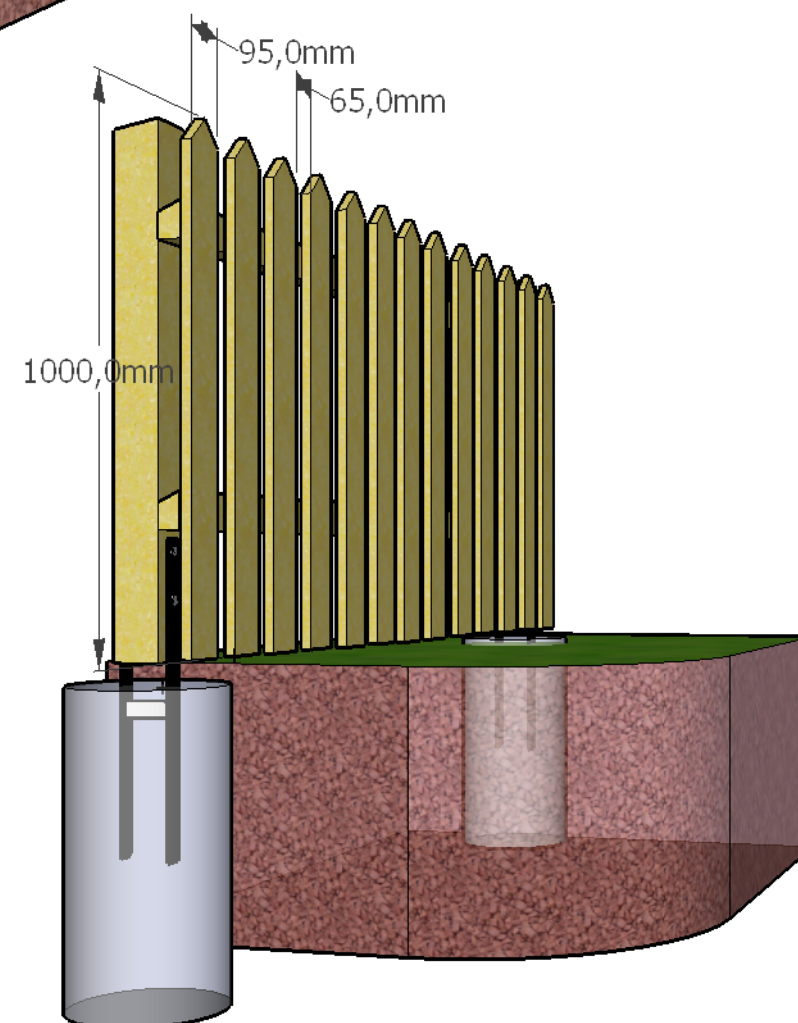
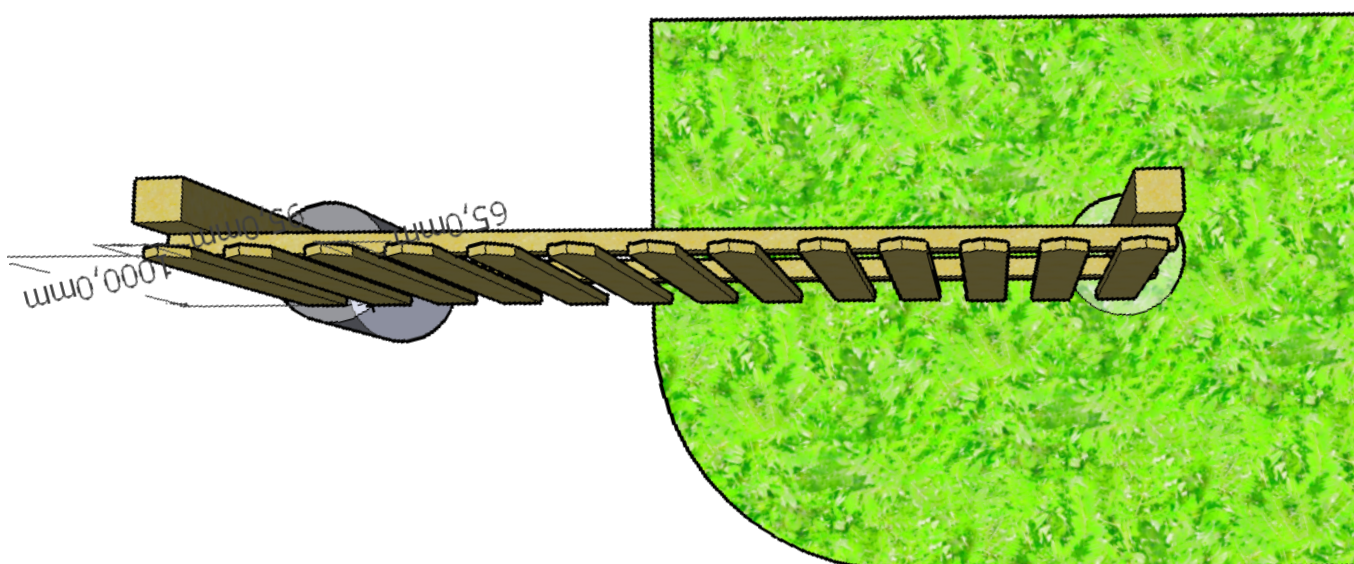


Staket

Modell: Staket-001
Stolpe: 95x95mm (cc 2000mm)
Regelar: 45x80mm-snesågad
Staket spjåla: 22x95mm
Mellanrum spjåla: 45mm
Fundament: direktgjutna plintjärn.
diameter 250mm, djup 600 mm
Plintjärn: H-modell RAL:9005

Standardutföranden:

Material: Tryckimpregnerat/
Obehandlat virke
Stolpe: 95x95 - 1000/ 1200 mm
Staket spjåla: 1000/ 1200 mm
Modell: rak/ spetsig topp

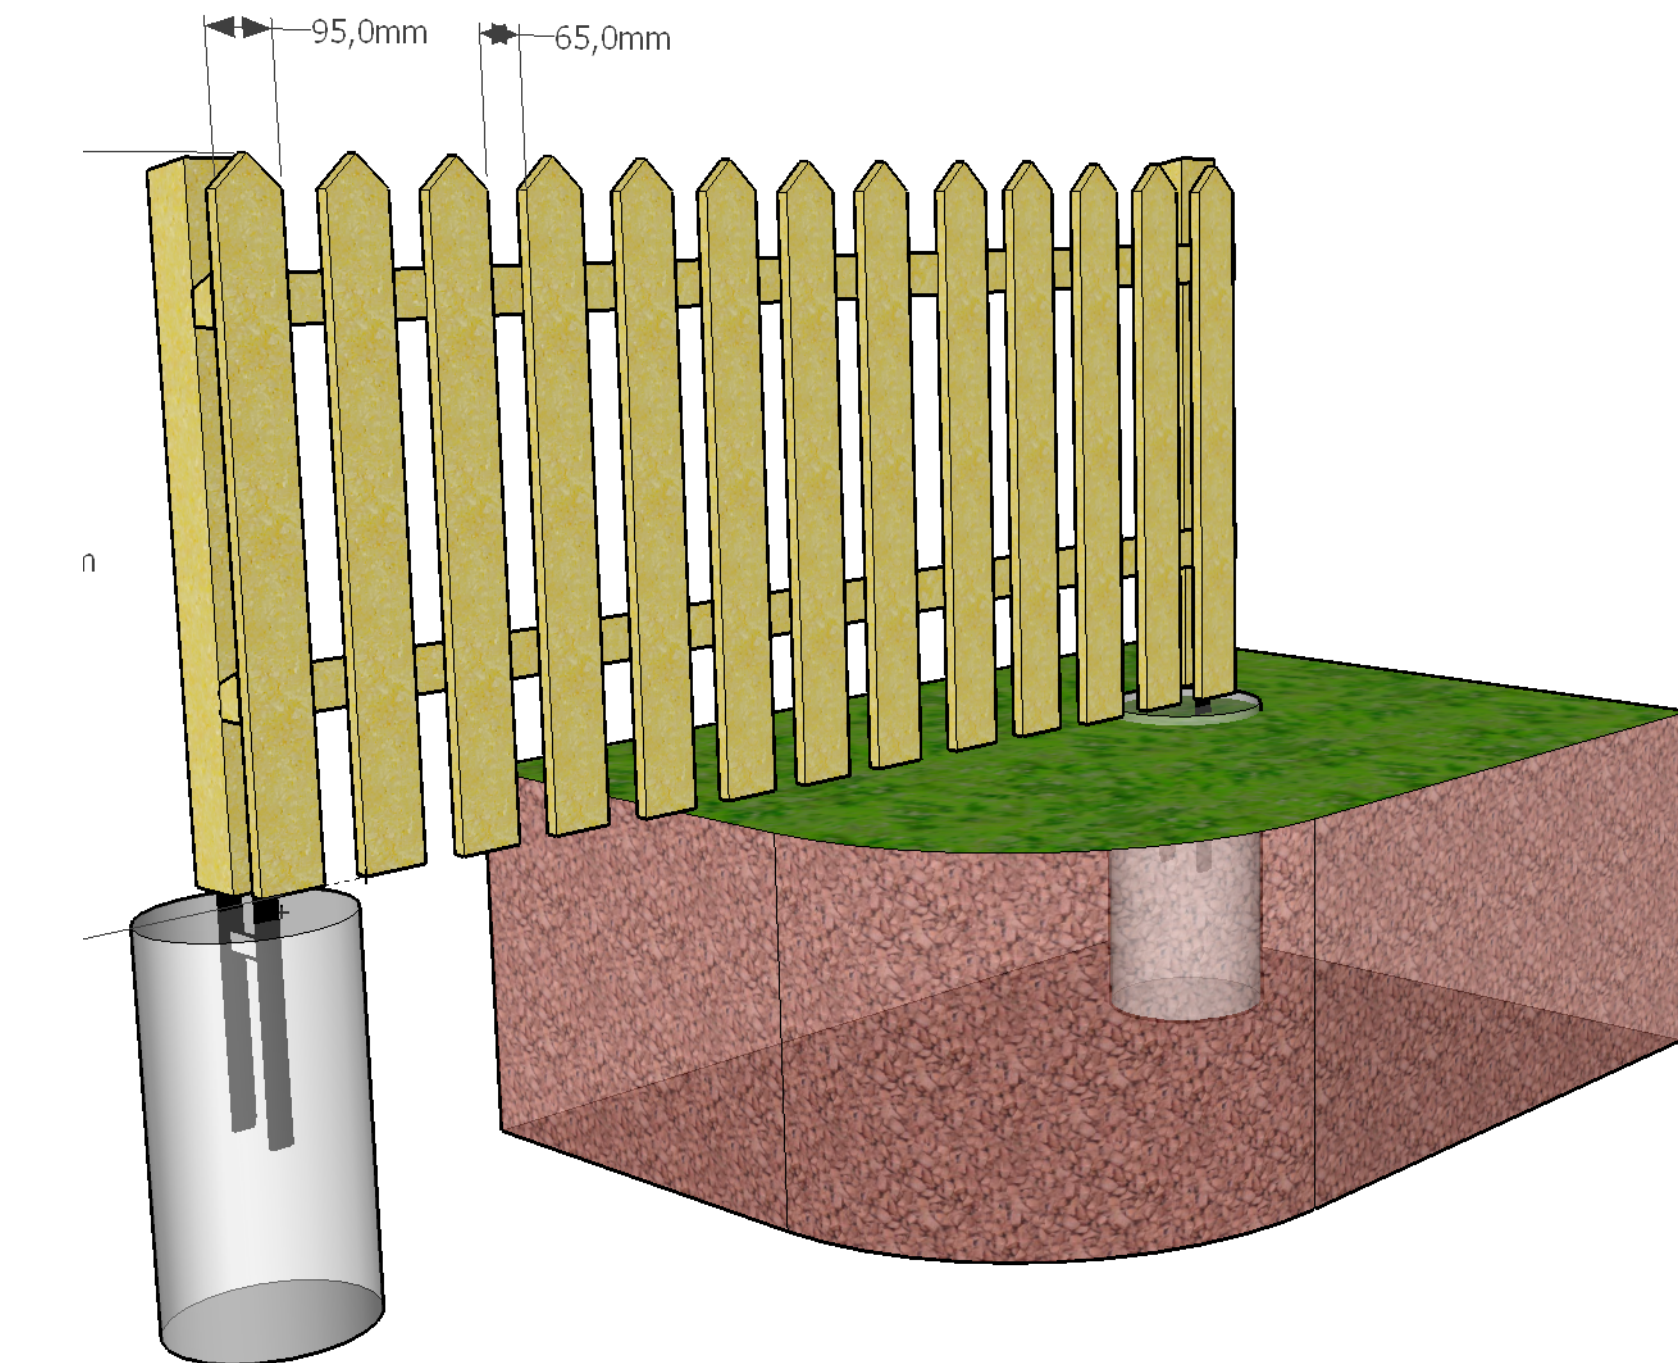

Skandinaviska
OMRÅDESSKYDD

Skandinaviska Områdesskydd AB
Kilowattvägen 12
136 44 Handen

Tel: 46 (0)8 500 11 530
Mail: info@skandinaviska.nu
Web: www.stangselbutiken.se

*Ritningen får användas av alla i sin helhet. copyright
© Skandinaviska Områdesskydd AB*