

Spaljé - Plank

Modell: SPP-001

Stolpe: 95x95mm (cc 2000mm)

Nedre plank: 22x95mm

Regelar: 45x80mm-snesågad

Spaljé: 22x45mm

Tak: 22x95mm

Mellanrum spaljé: 45mm

Plintjärn: H-modell RAL:9005





Standardutföranden:

Material: Tryckimpregnerat/
Obehandlat virke

Stolpe: 95x95 - 1000/ 1200 mm

Nedre plank höjd: 1000/ 1200 mm

Spaljé höjd totalt: 1400/ 1600/
1800/ 2000 mm

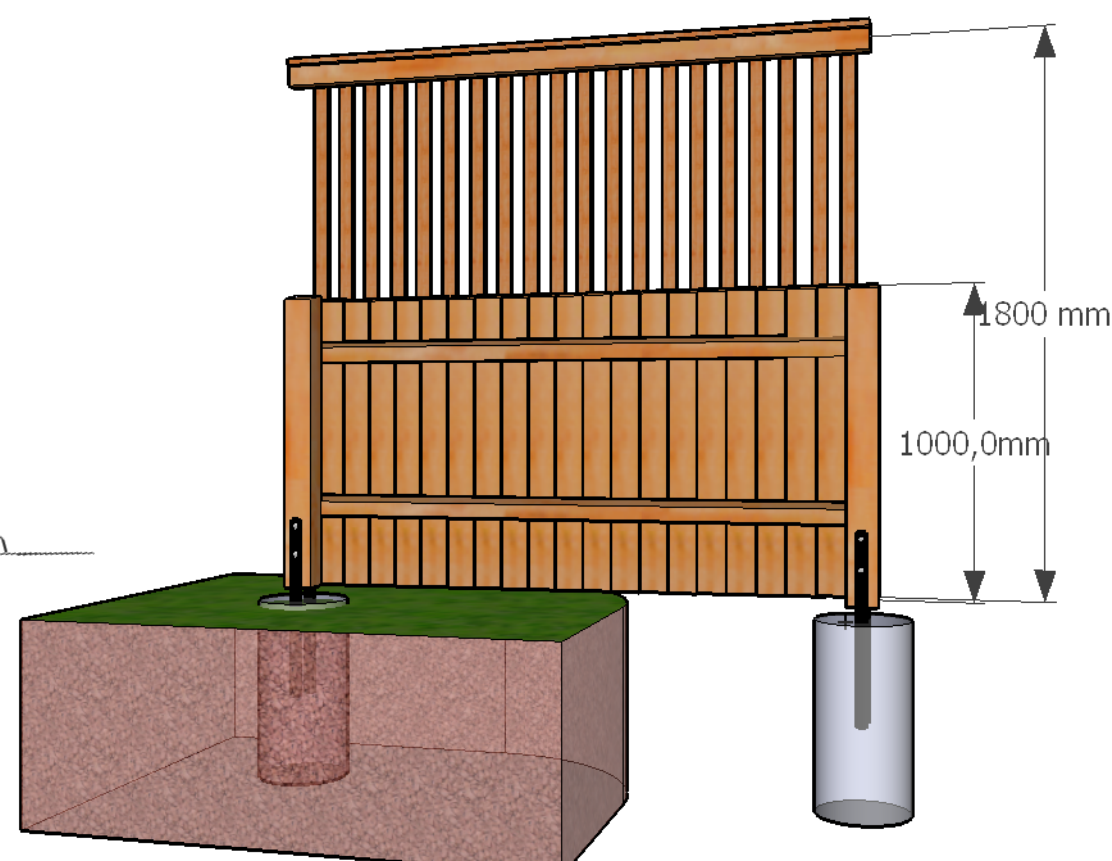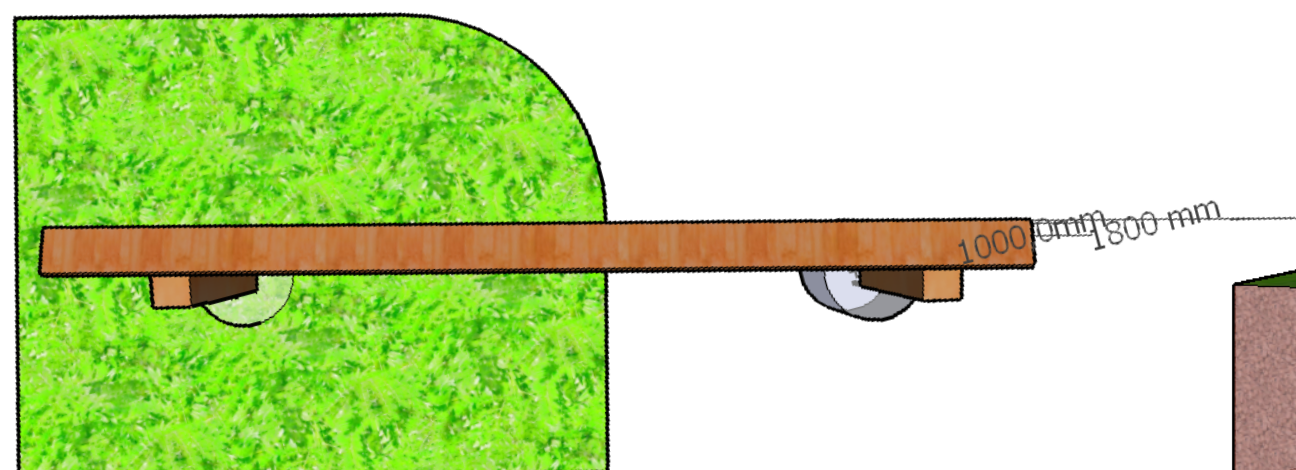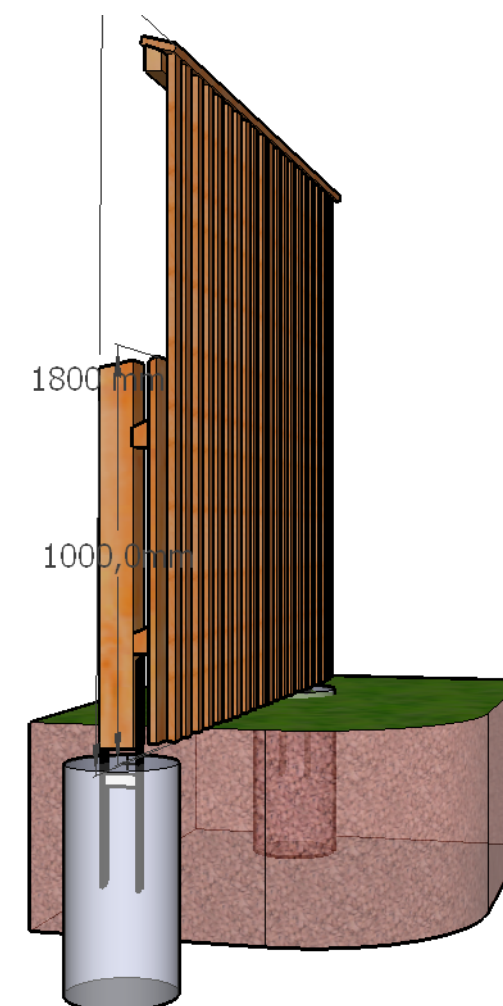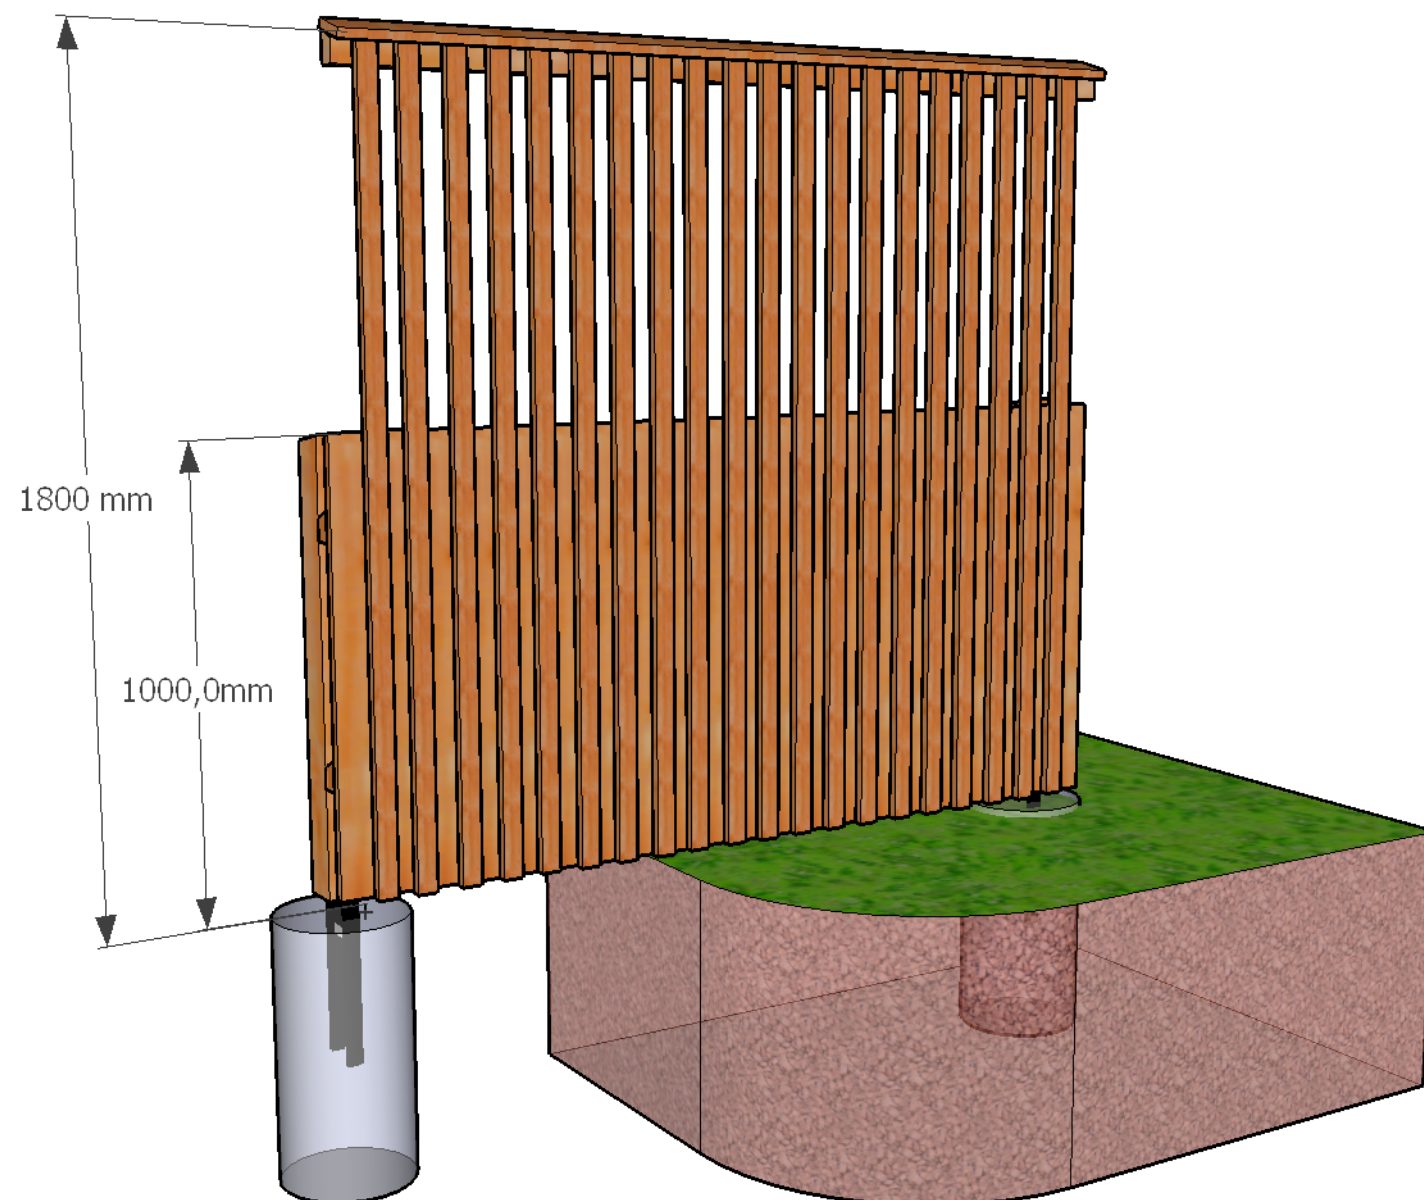

Skandinaviska
OMRÅDESSKYDD

Skandinaviska Områdesskydd AB

Kilowattvägen 12
136 44 Handen

Tel: 46 (0)8 500 11 530

Mail: info@skandinaviska.nu

Web: www.stangselbutiken.se

*Ritningen får användas av alla i sin helhet. copyright
© Skandinaviska Områdesskydd AB*