
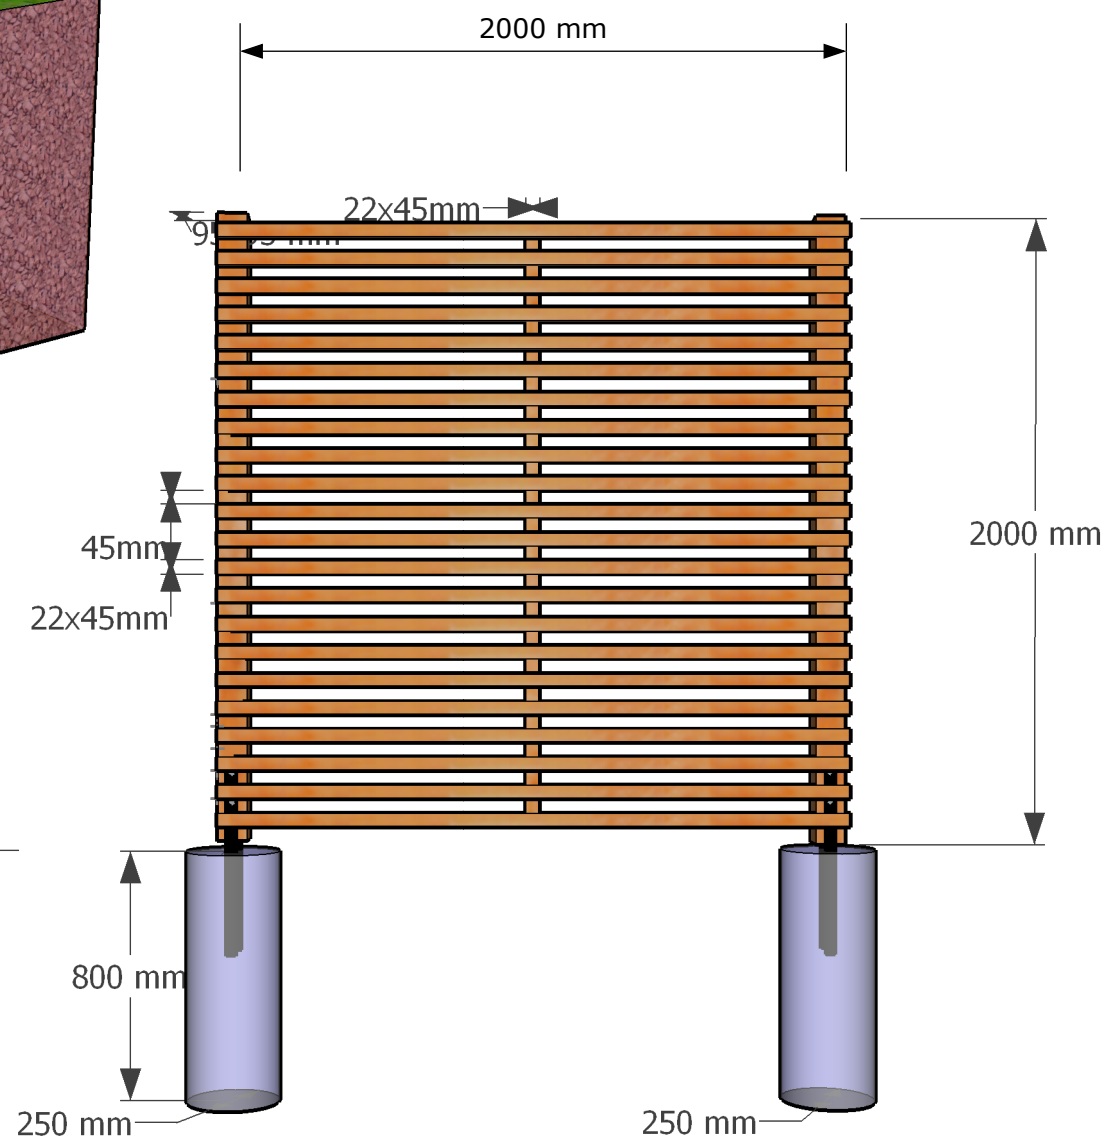
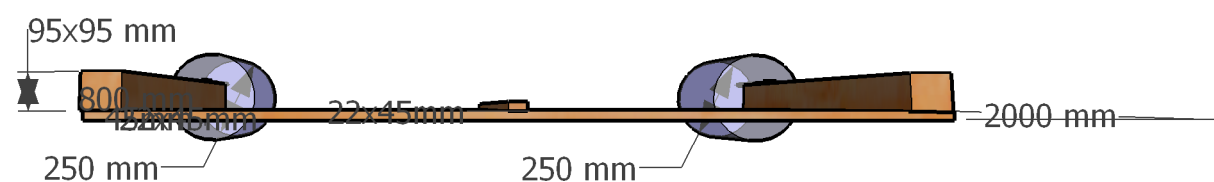


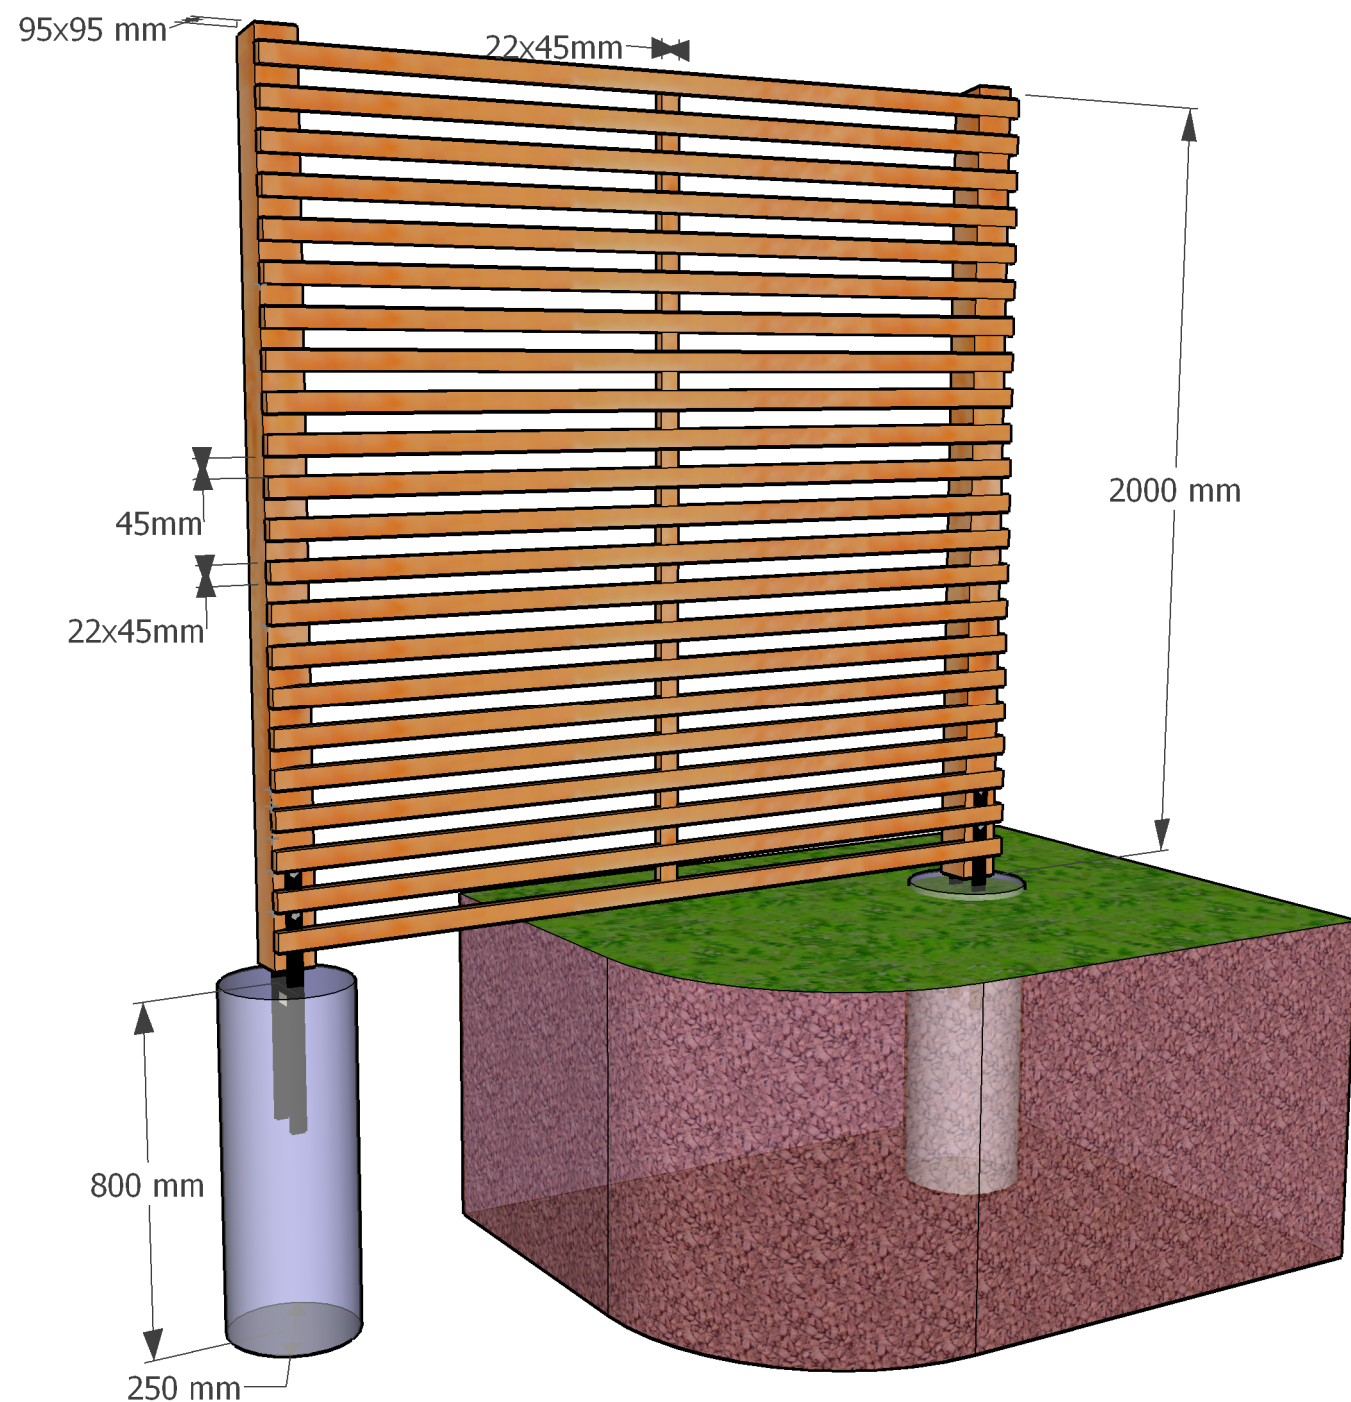

Spaljé

Modell: SP002
Stolpe: 95x95mm (cc 2000mm)
Liggare: 22x45mm
Mellanrum liggare: 45mm
Plintjärn: H-modell RAL:9005
Betong: Direktgjutna plintar
Diameter betong: 250 mm
Djup Betong: 800 mm

Höjd: 2000mm (*ritning*)
Fästen: stolpar/ plintjärn monteras med franskräskruv, liggare monteras med trall/träskruv

Skandinaviska
OMRÅDESSKYDD

Skandinaviska Områdesskydd AB
 Kilowattvägen 12
 136 44 Handen

Tel: 46 (0)8 500 11 530
Mail: info@skandinaviska.nu
Web: www.stangselbutiken.se

Ritningen får användas av alla i sin helhet. copyright © Skandinaviska Områdesskydd AB